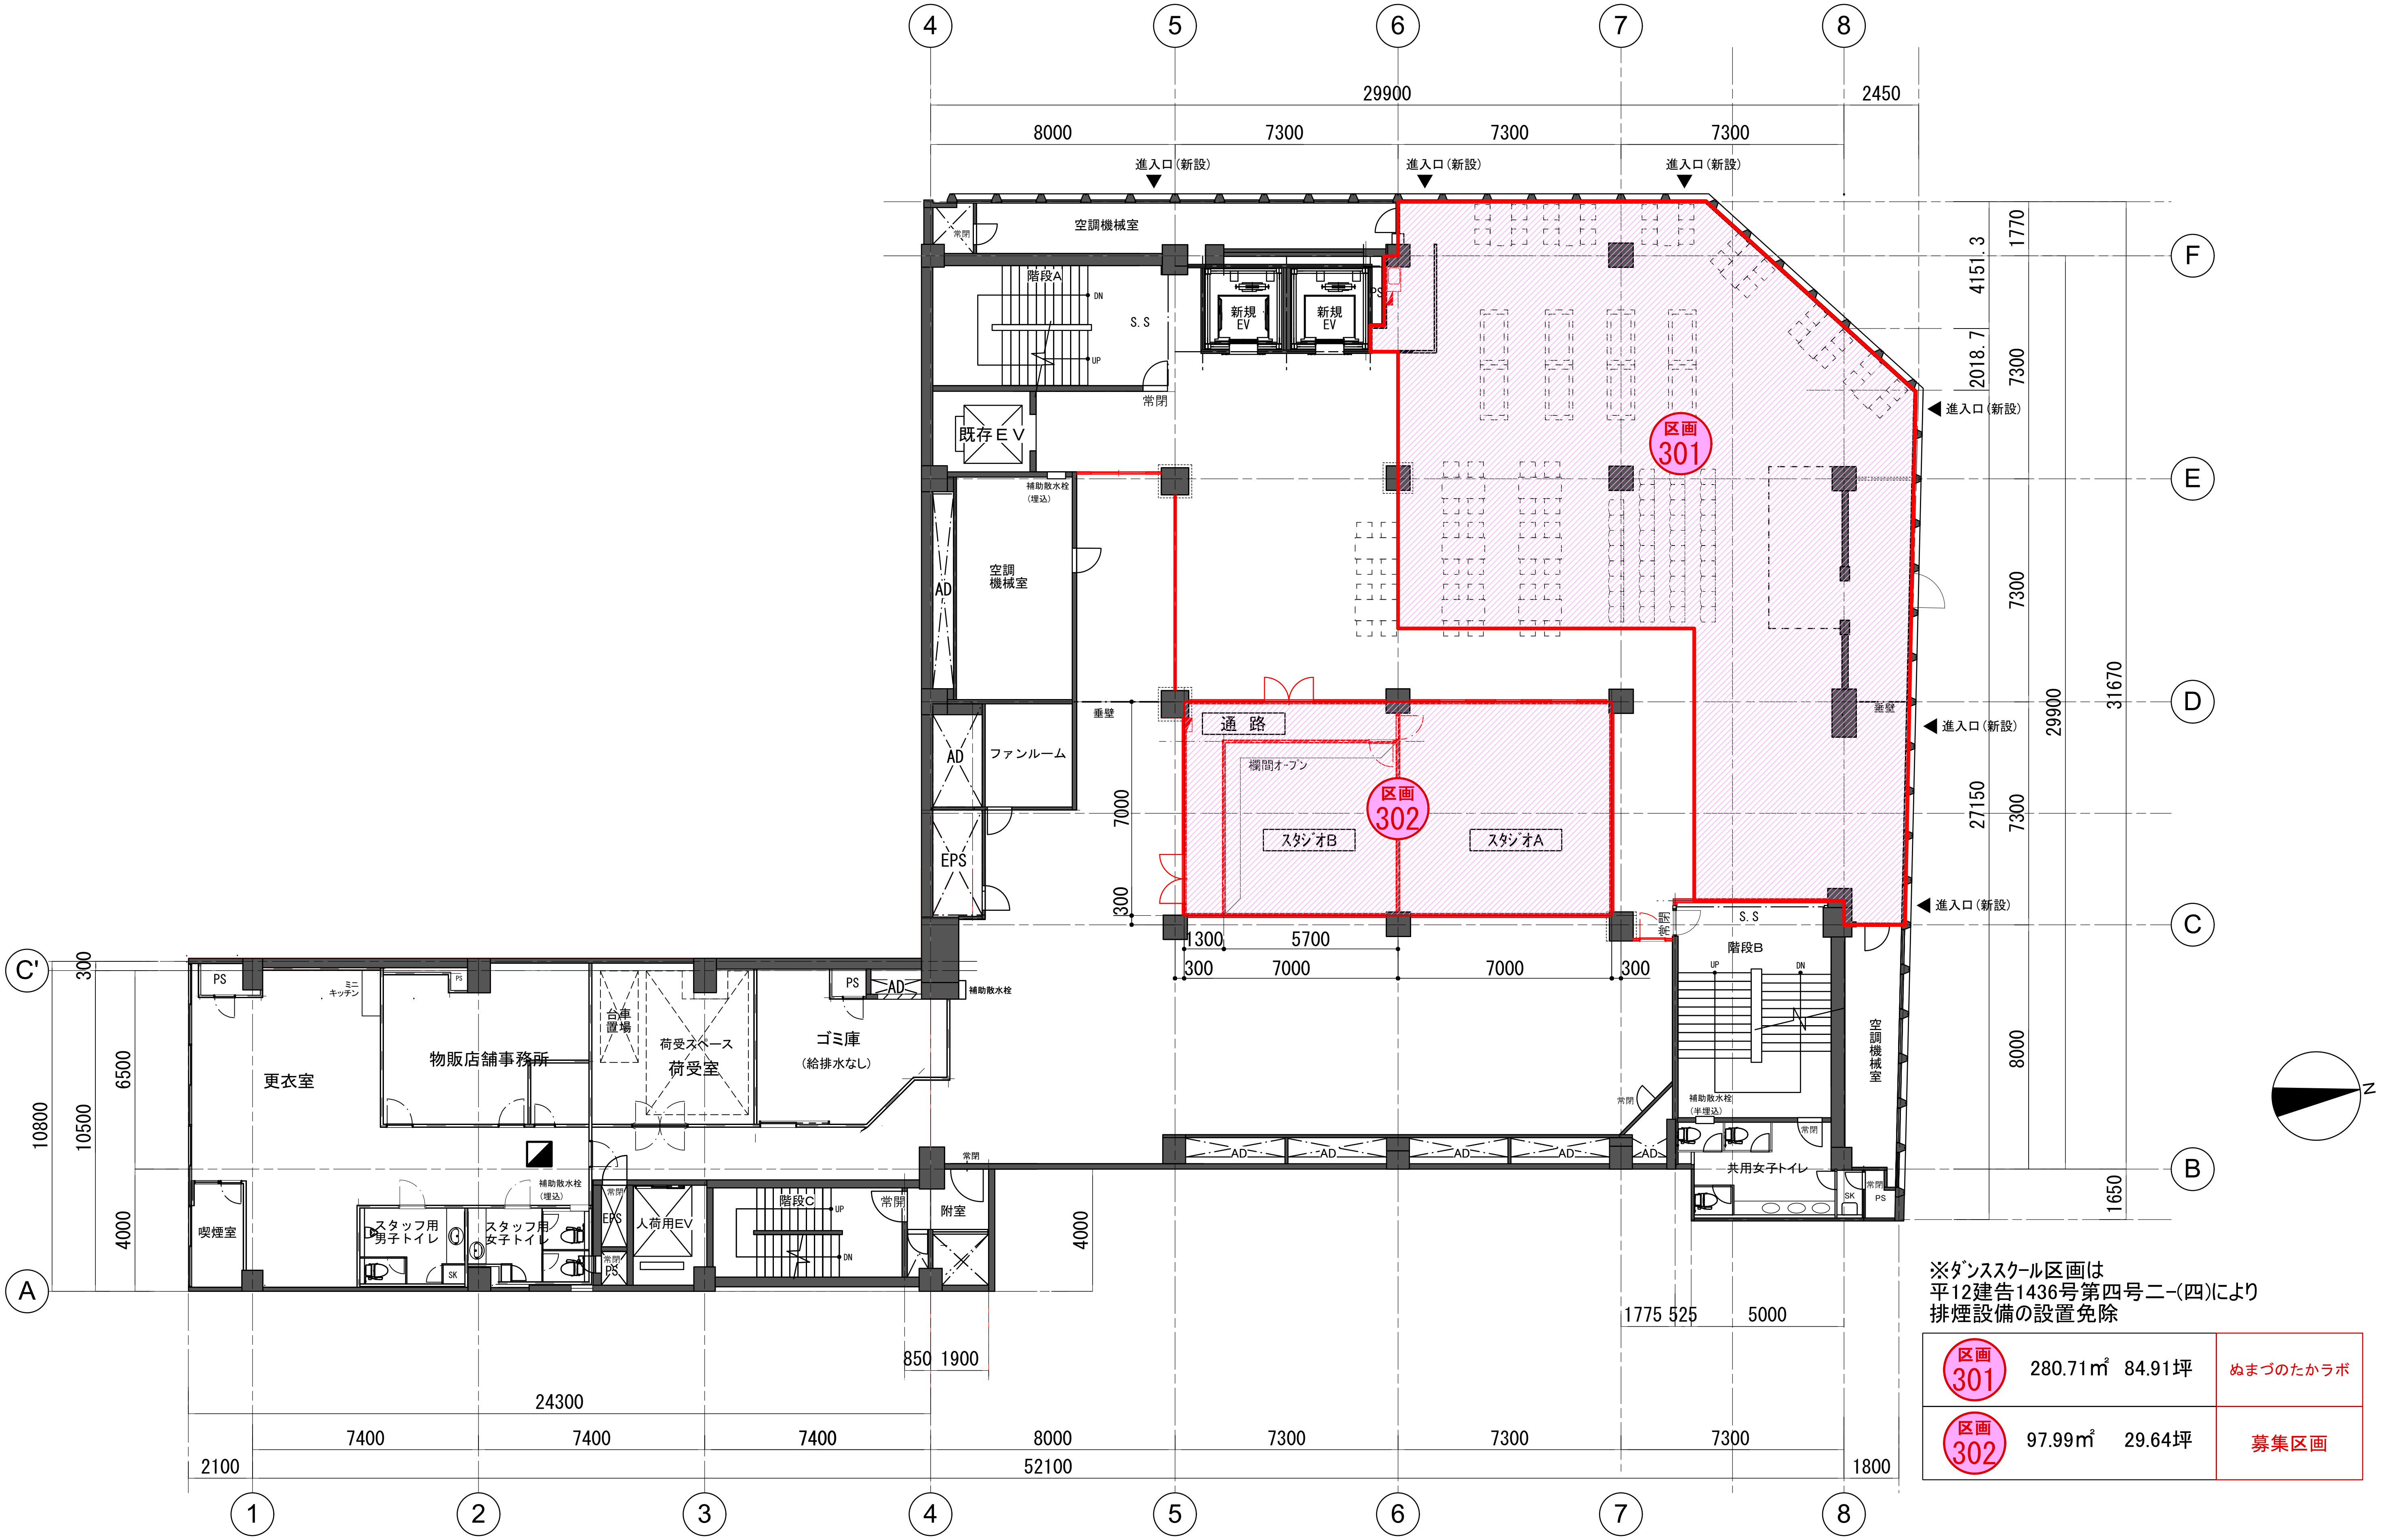


※ダンススクール区画は
平12建告1436号第四号ニ-(四)により
排煙設備の設置免除

区画	面積	坪	
区画 301	280.71㎡	84.91坪	ぬまづのたかラボ
区画 302	97.99㎡	29.64坪	募集区画

ITEM: 沼津ラクーン　3F区画工事		DATE: 2016.09.30	SCALE: 1:200(A3)
TITLE: 3F　平面図		DRAWER:	NO. A-002