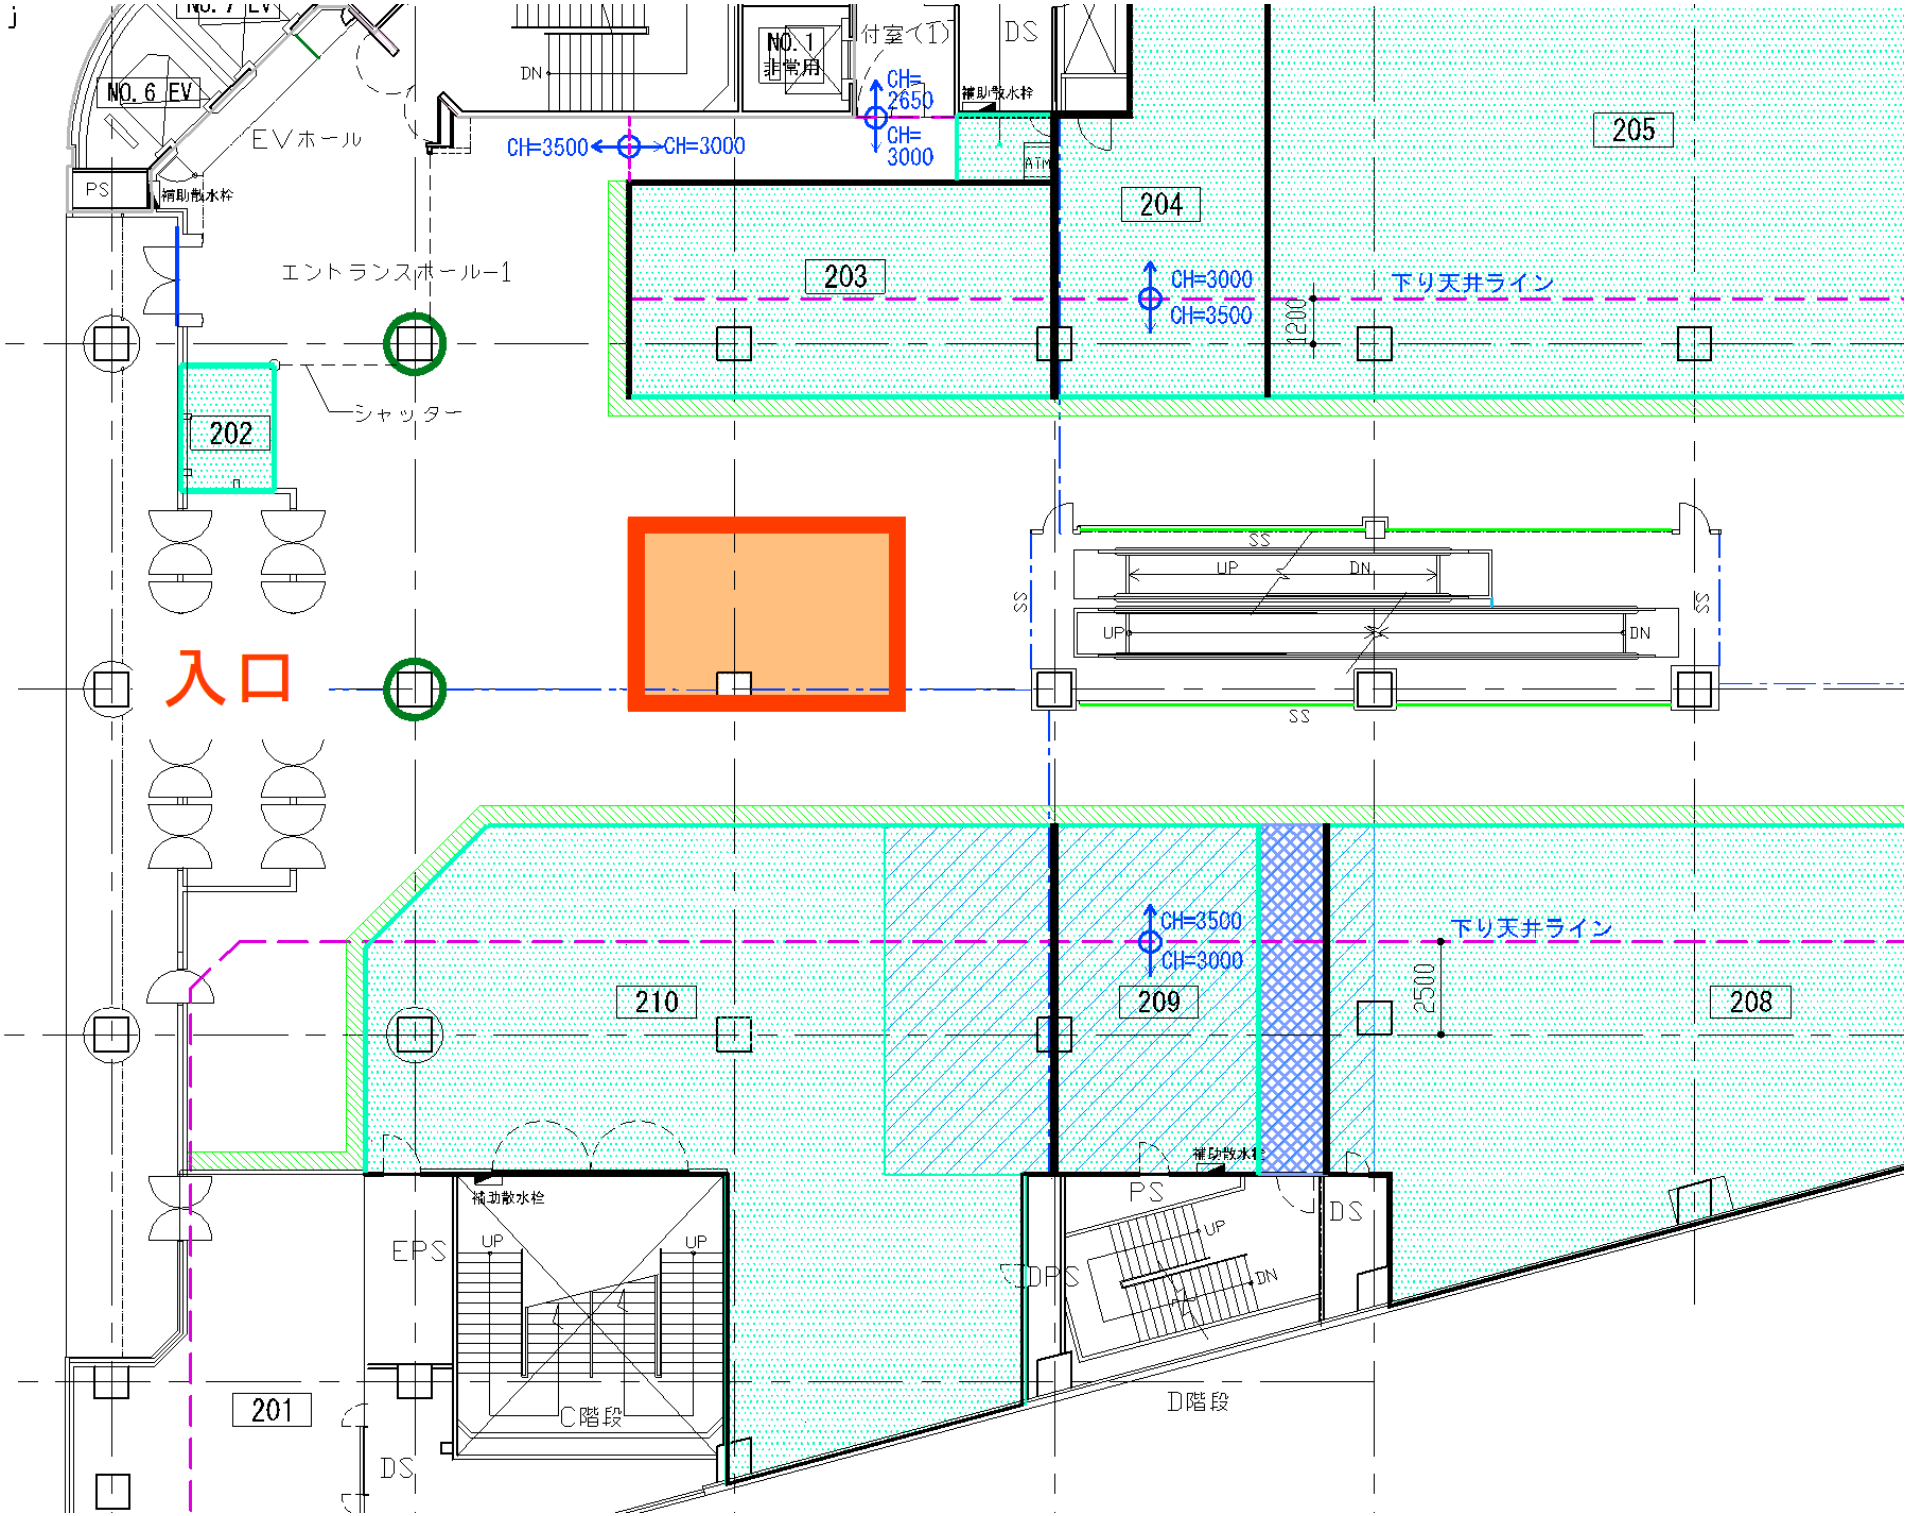
NO.6 EV
EVホール
PS
補助散水栓
DN
NO.1
非常用
付室(1)
DS
CH=
2650
CH=
3000
CH=3500
CH=3000
補助散水栓
205
204
203
CH=3000
CH=3500
下り天井ライン
1200
エントランスホール-1
シャッター
202
入口
SS
UP
DN
UP
DN
SS
SS
CH=3500
CH=3000
下り天井ライン
2500
210
209
208
補助散水栓
EPS
UP
UP
C階段
PS
補助散水栓
UP
DN
DS
DPS
D階段
201
DS