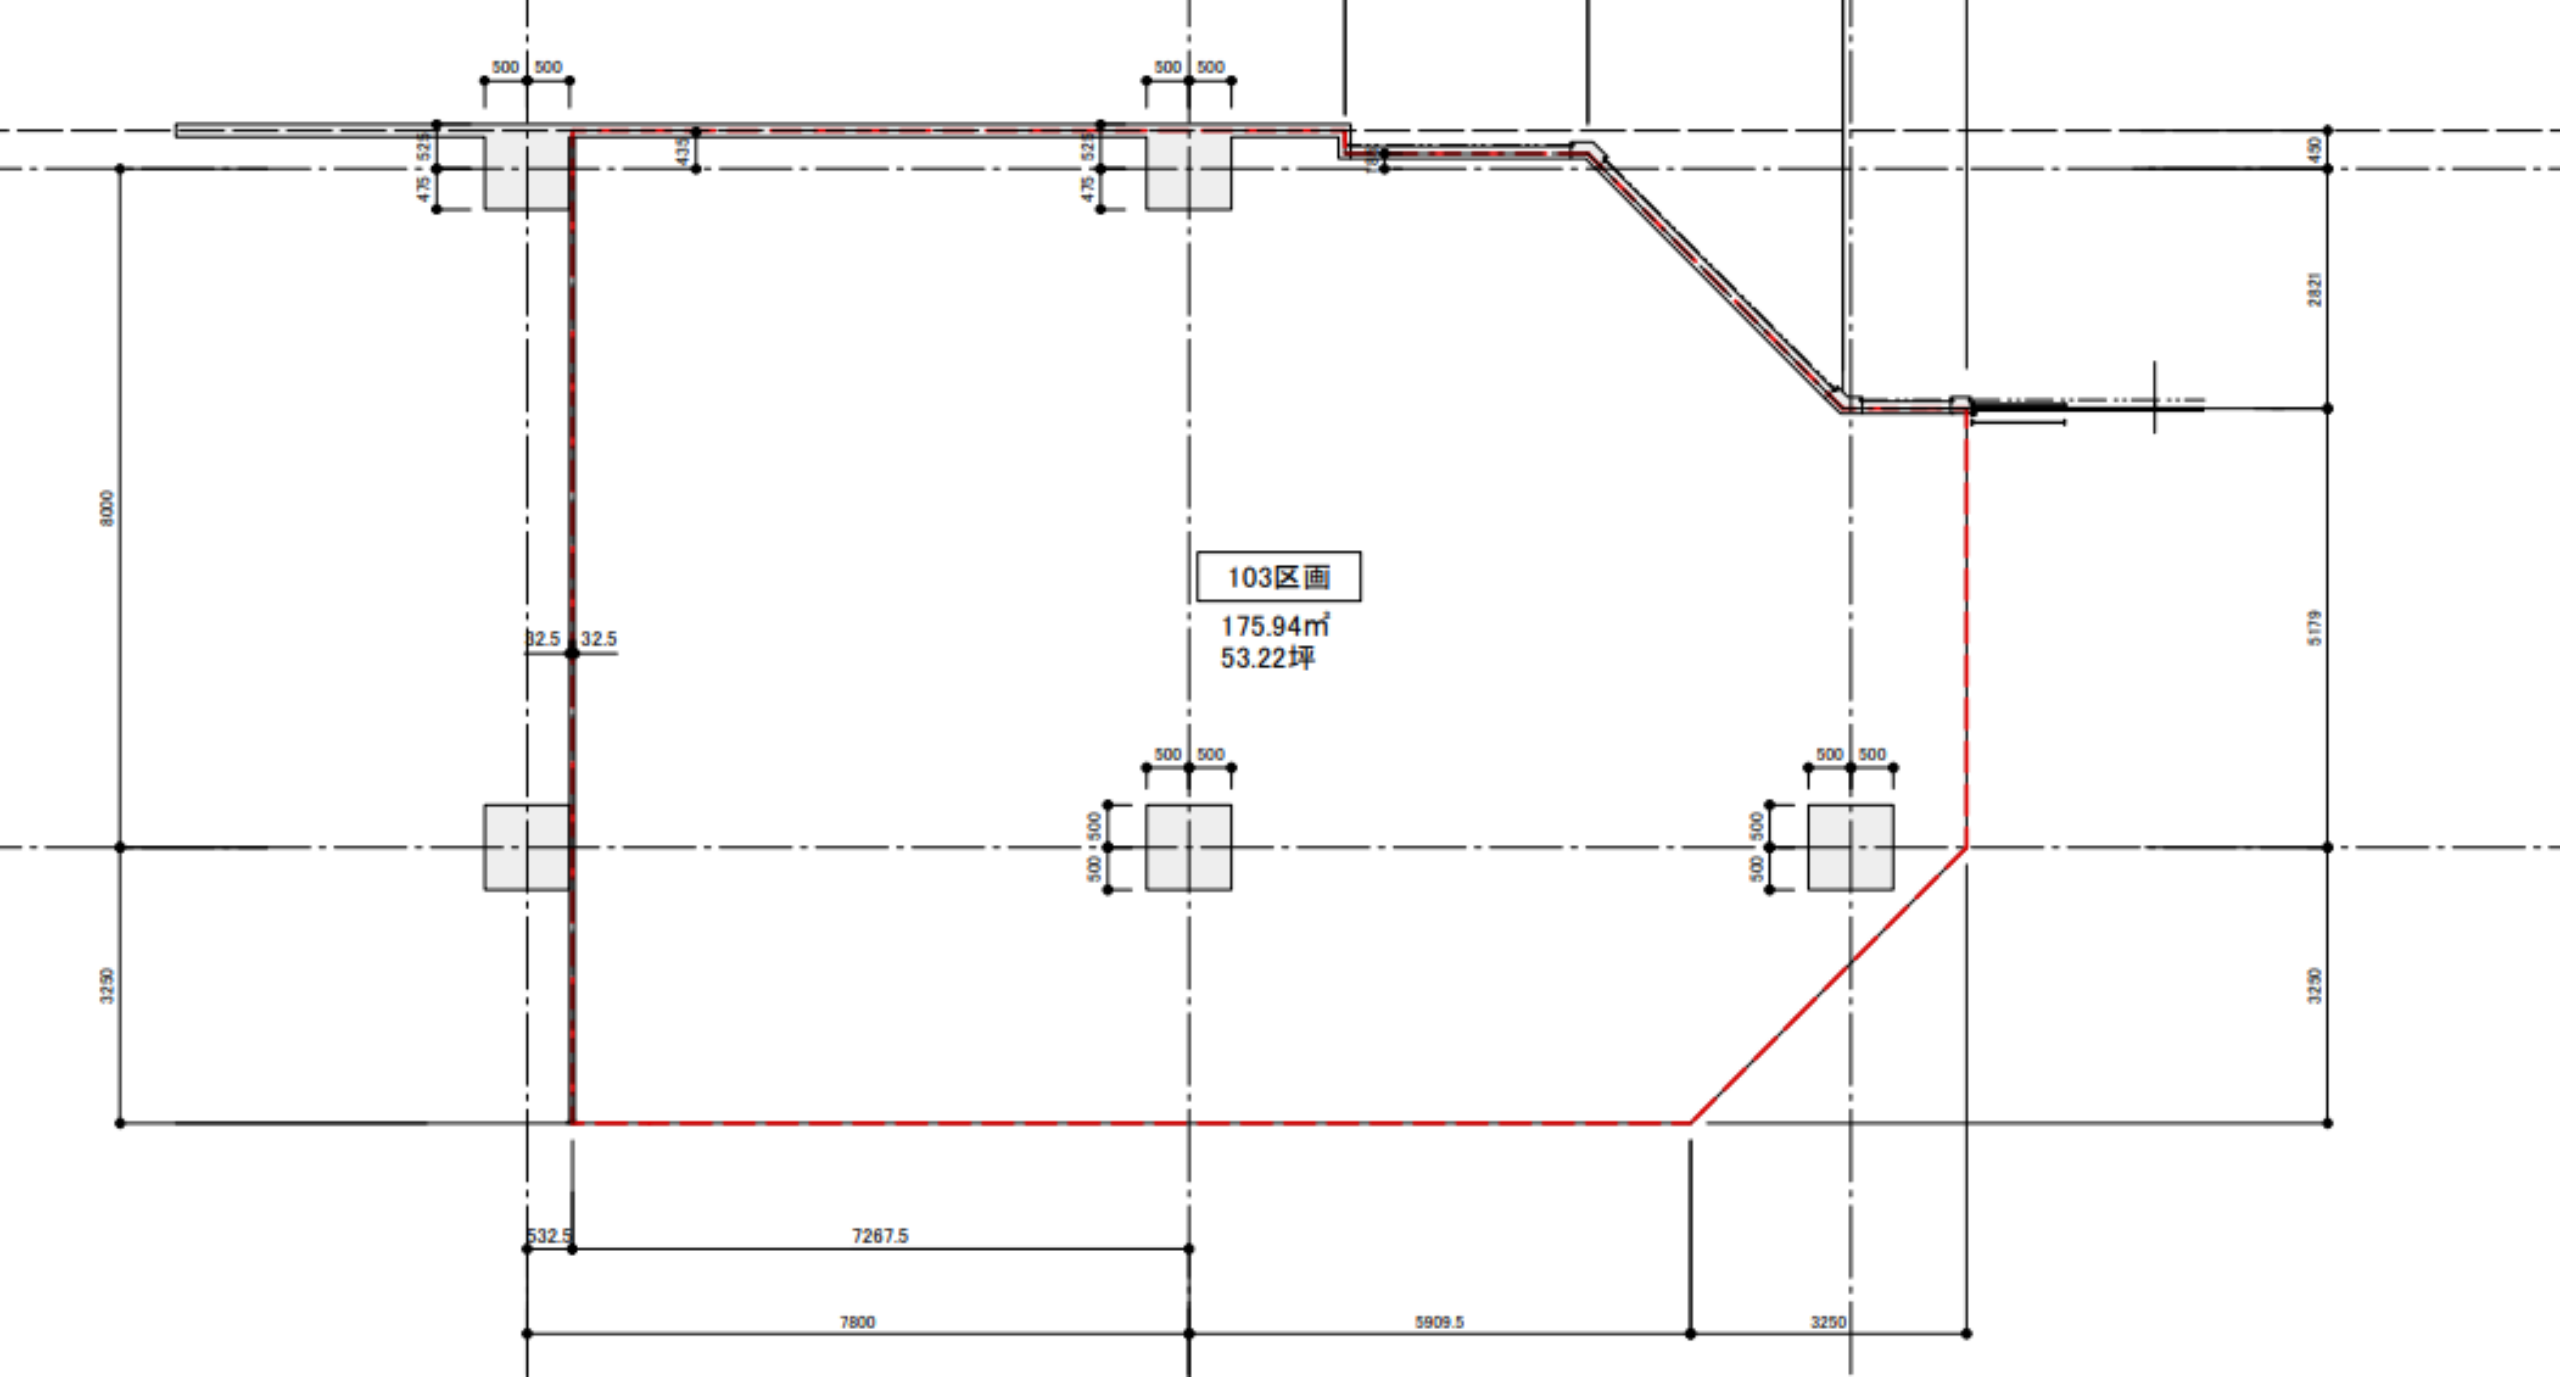
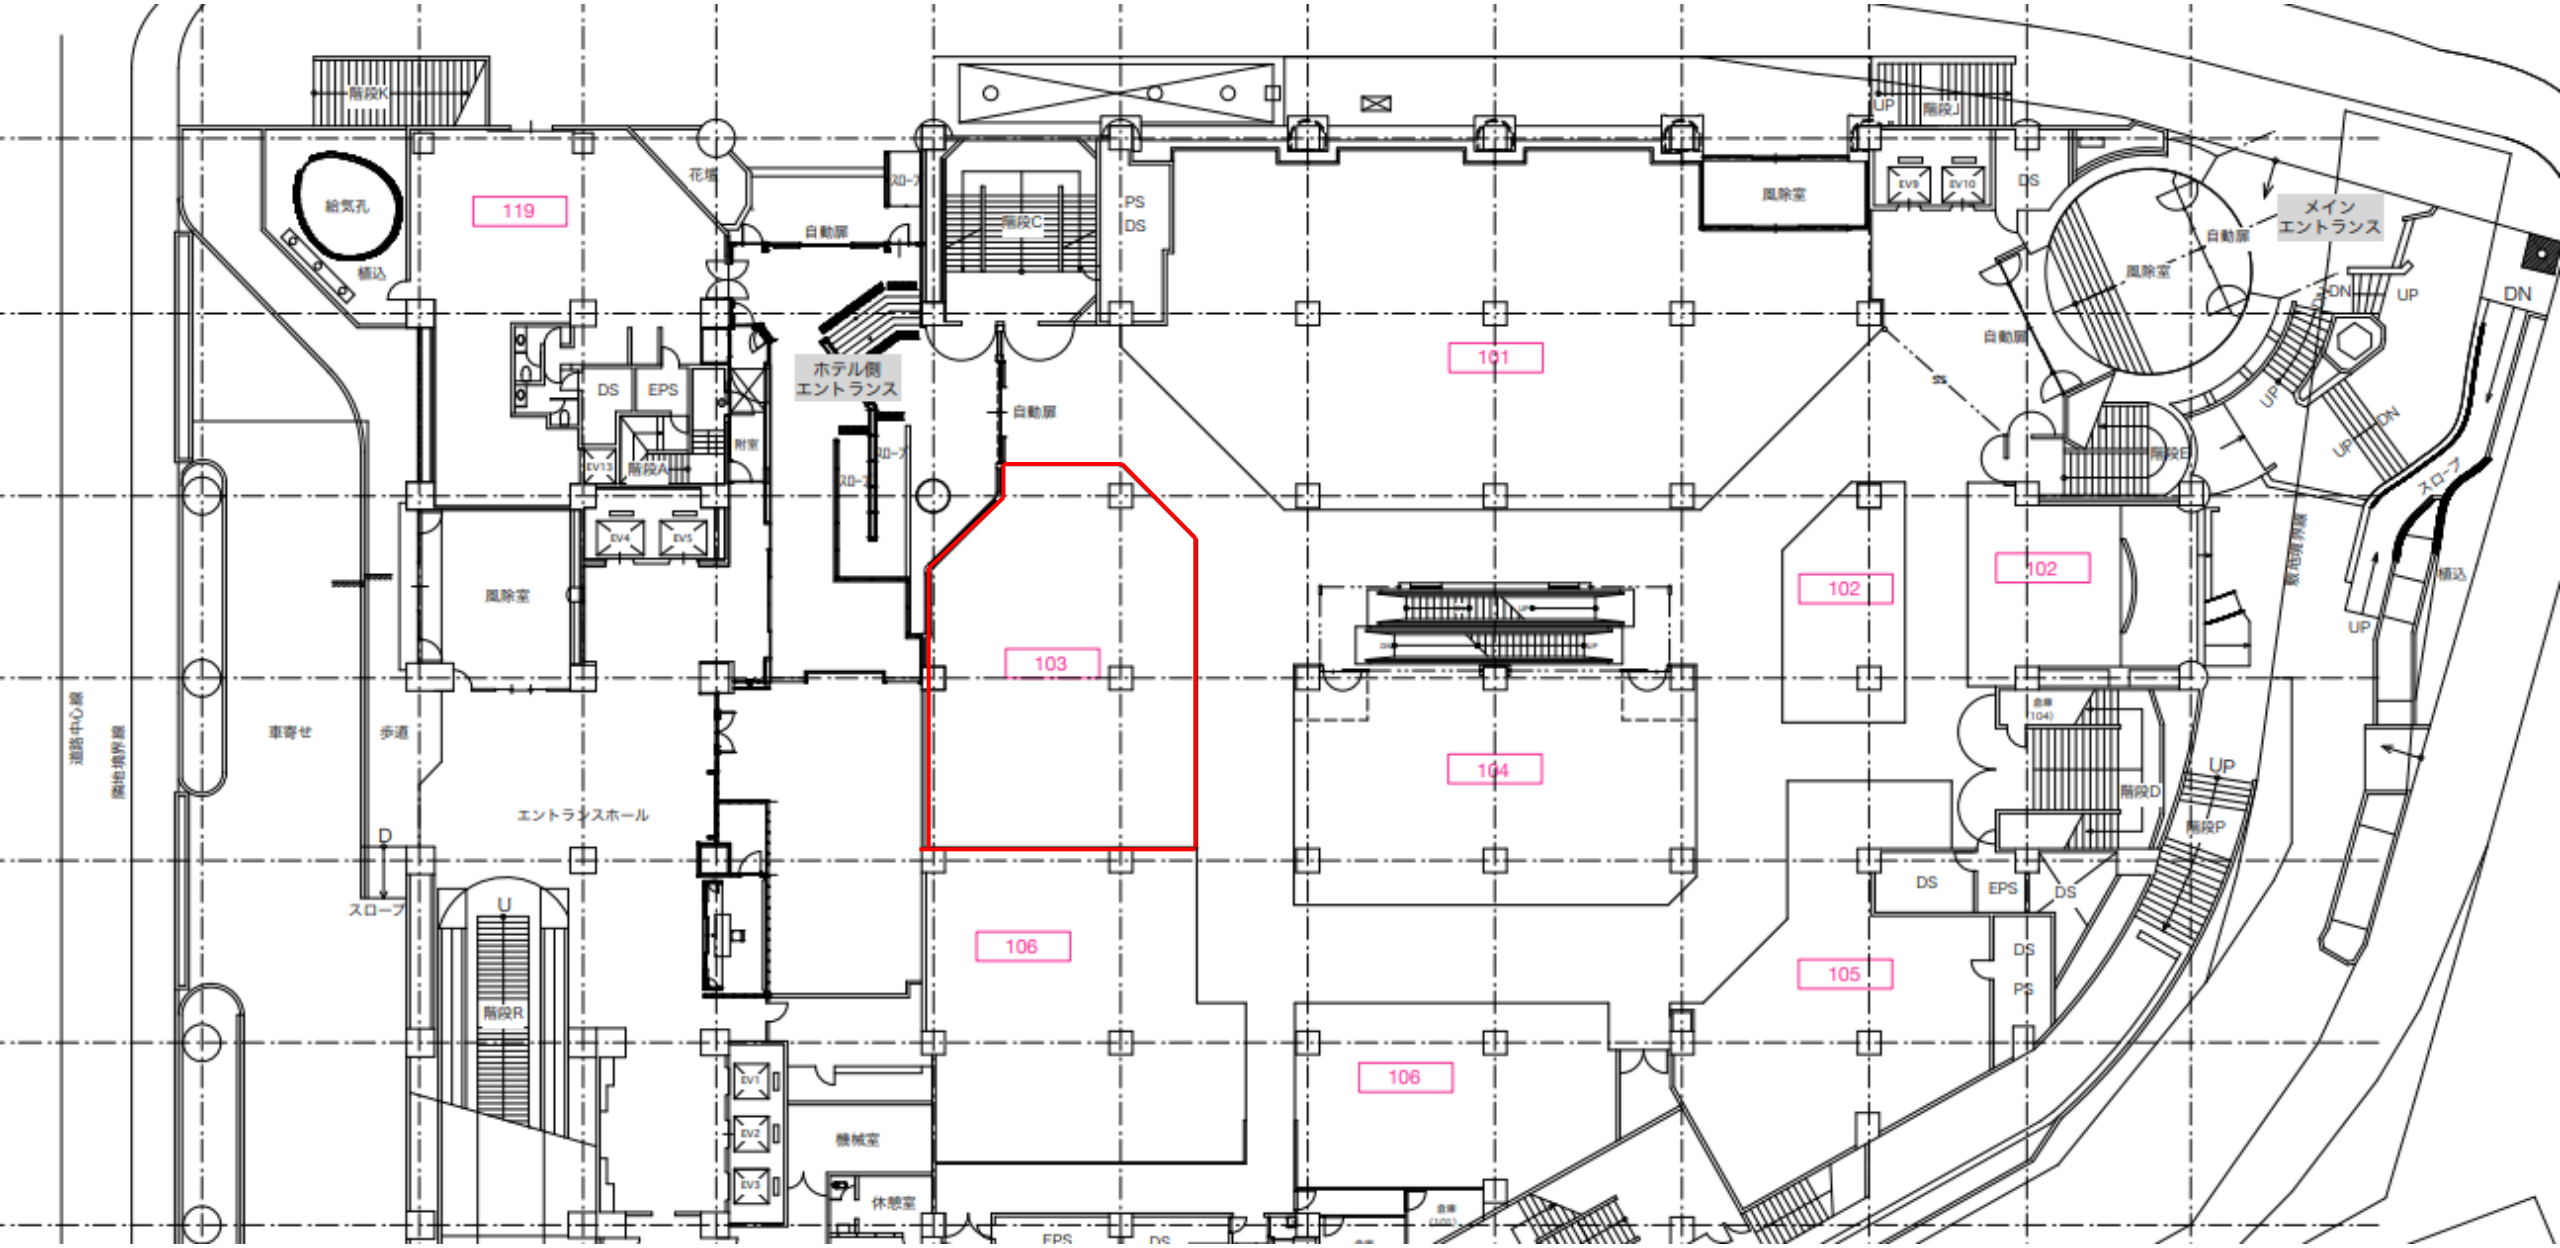

103区画
175.94㎡
53.22坪
500
500
525
475
435
490
2821
8000
5179
3250
32.5
532.5
7267.5
7800
5809.5
3250


階段K
給気孔
植込
119
花壇
自動扉
階段C
PS
DS
風除室
UP
階段J
EV9
EV10
DS
メイン
エントランス
自動扉
風除室
DN
UP
DN
UP
ホテル側
エントランス
DS
EPS
EV13
階段A
EV4
EV5
附室
スロープ
自動扉
101
SS
階段B
UP
UP
DN
スロープ
植込
UP
風除室
103
102
102
車寄せ
歩道
エントランスホール
D
スロープ
U
階段R
104
階段D
UP
階段P
DS
EPS
DS
DS
PS
105
106
106
EV1
EV2
EV3
機械室
休憩室
EPS
DS
道路中心線
敷地境界線
敷地境界線