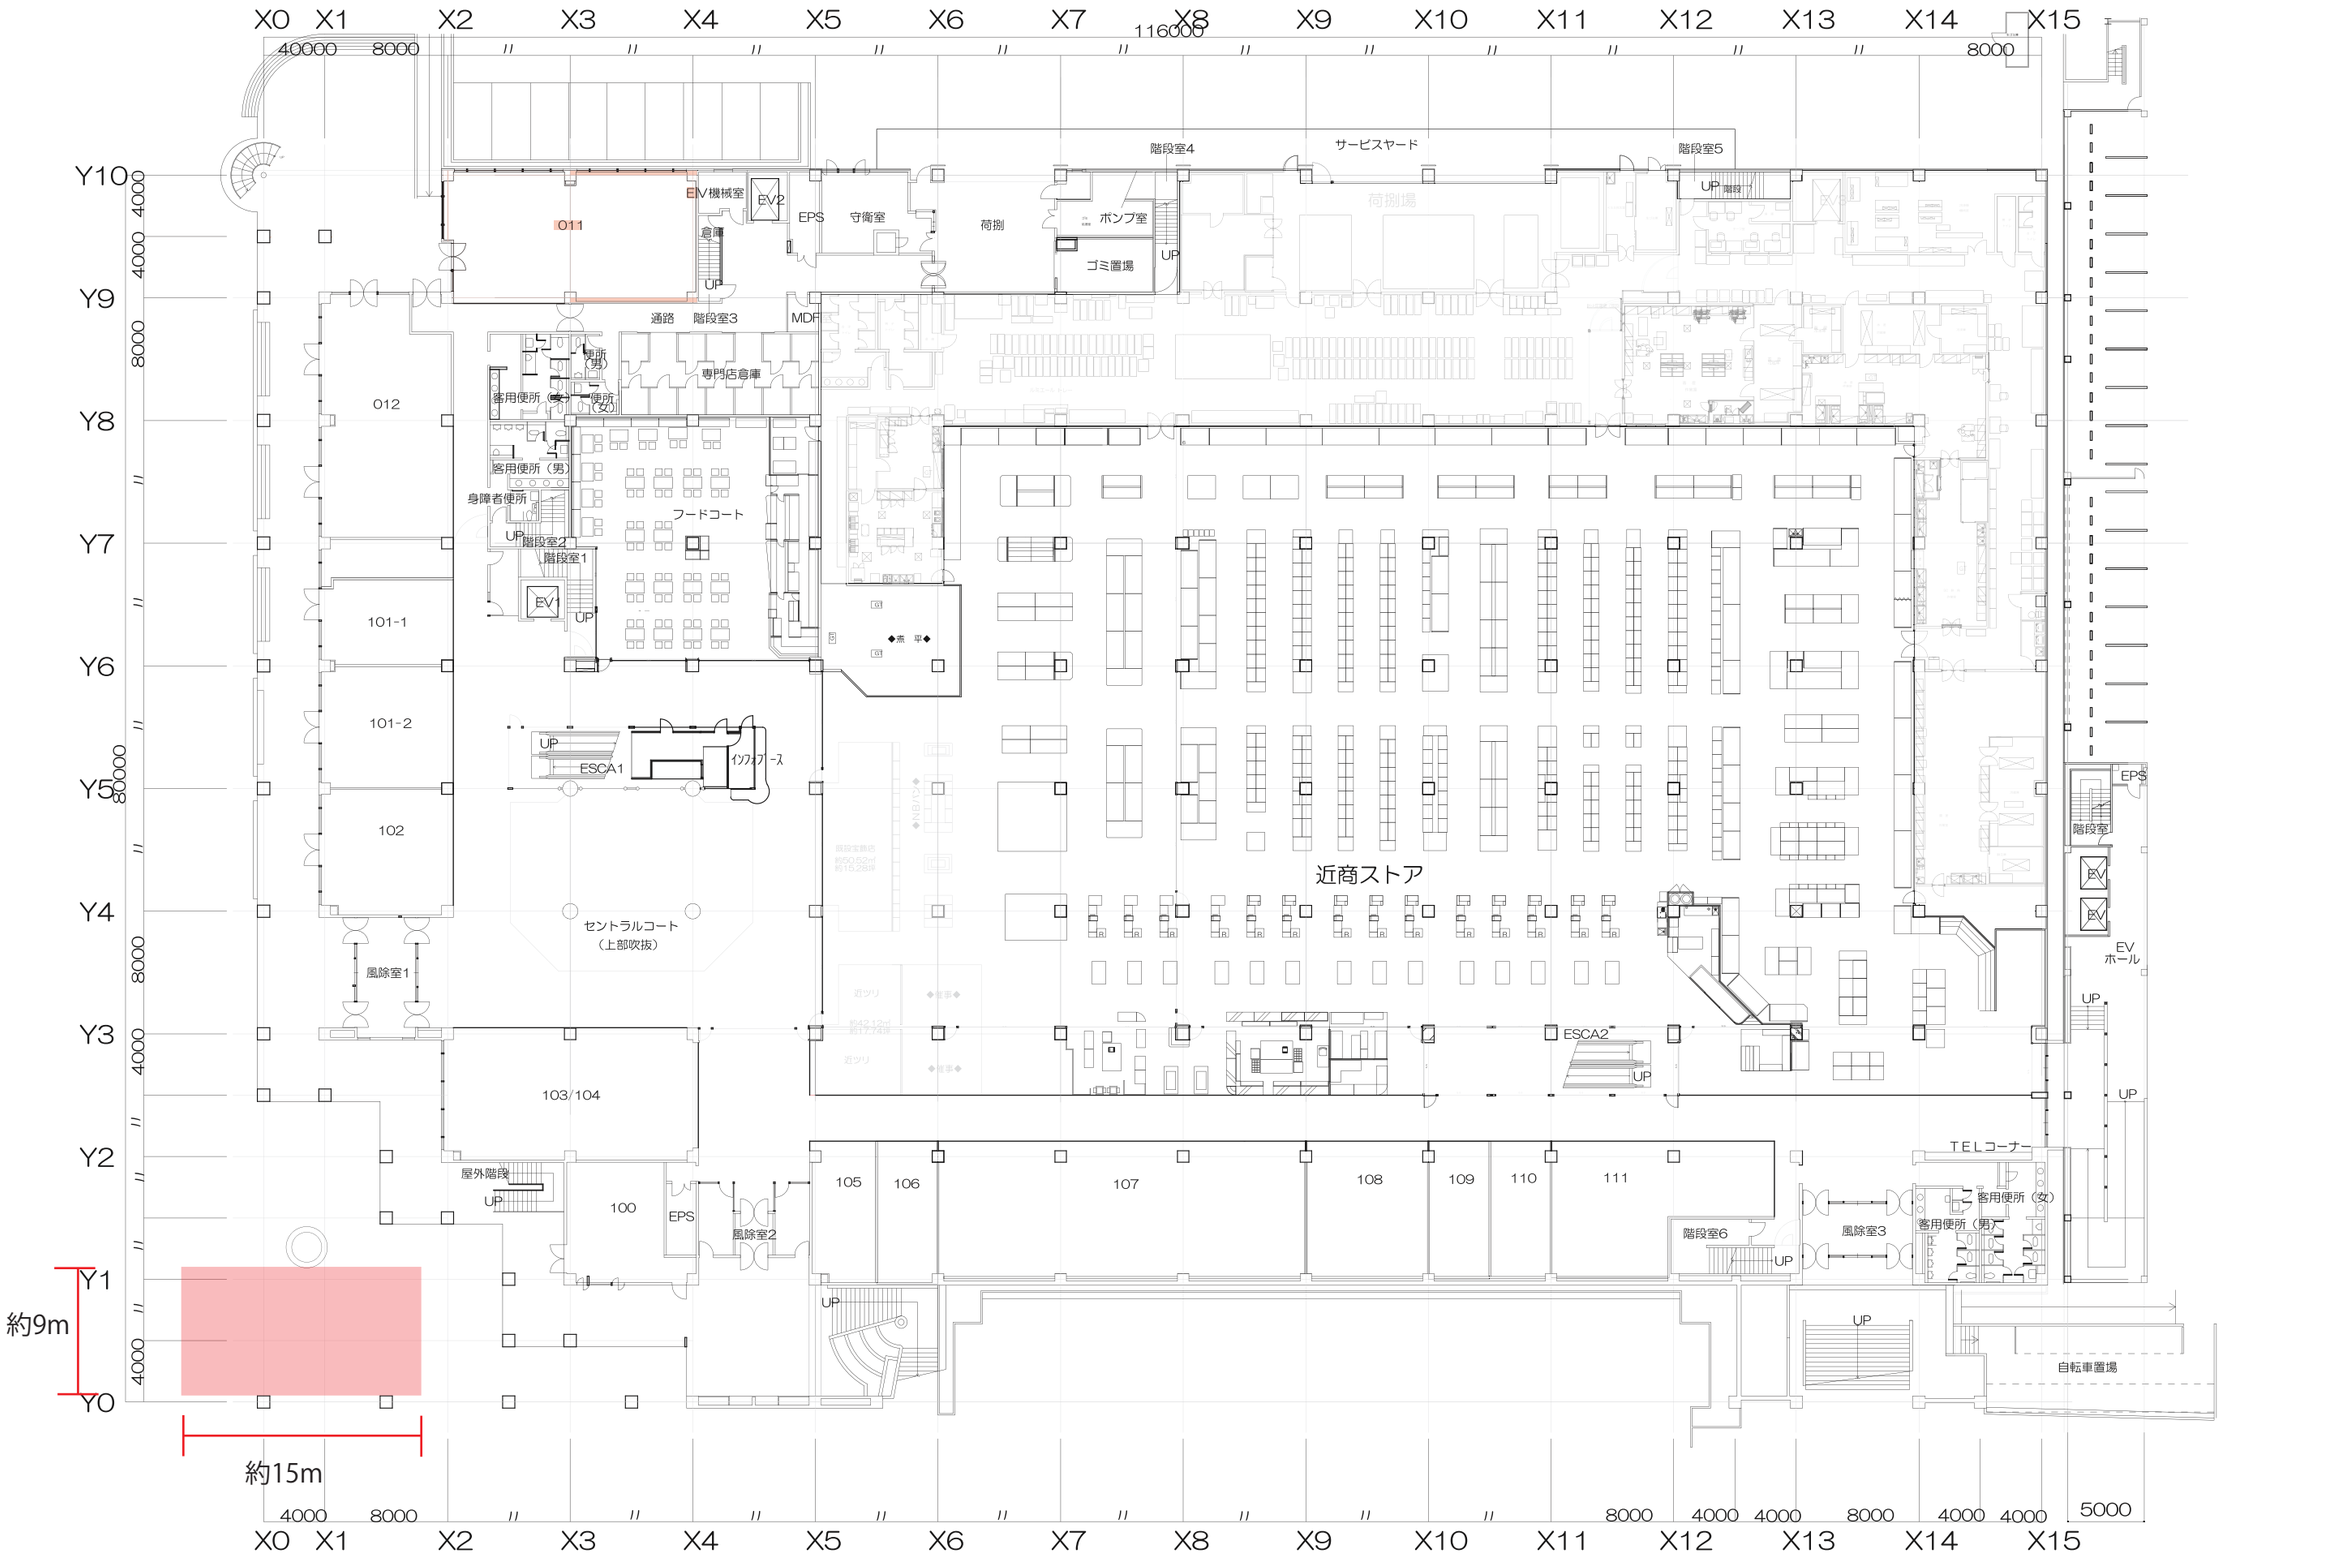


エコール・マミ　北館１階区画配置平面図

SCALE A3=1/400　NO.