



ユニモール イーストプラザ 北コーナー

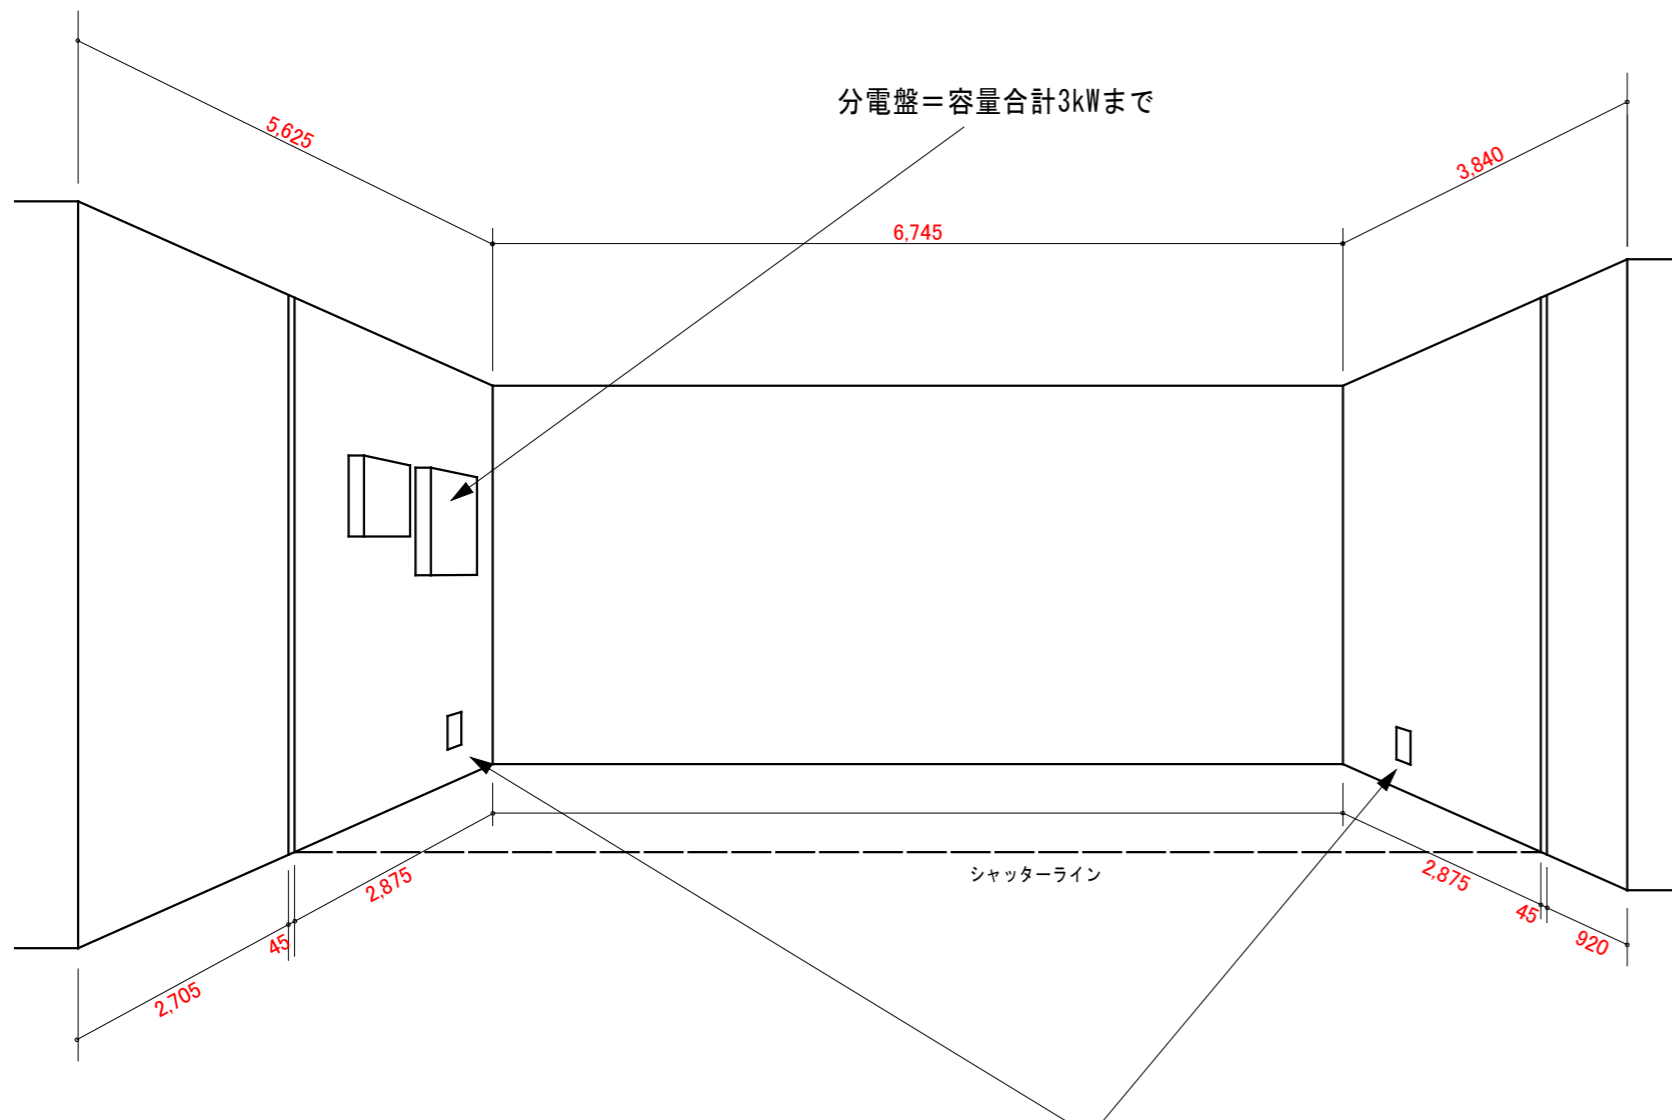

コンセント= AC100V × 2口 × 2カ所
各1,500W

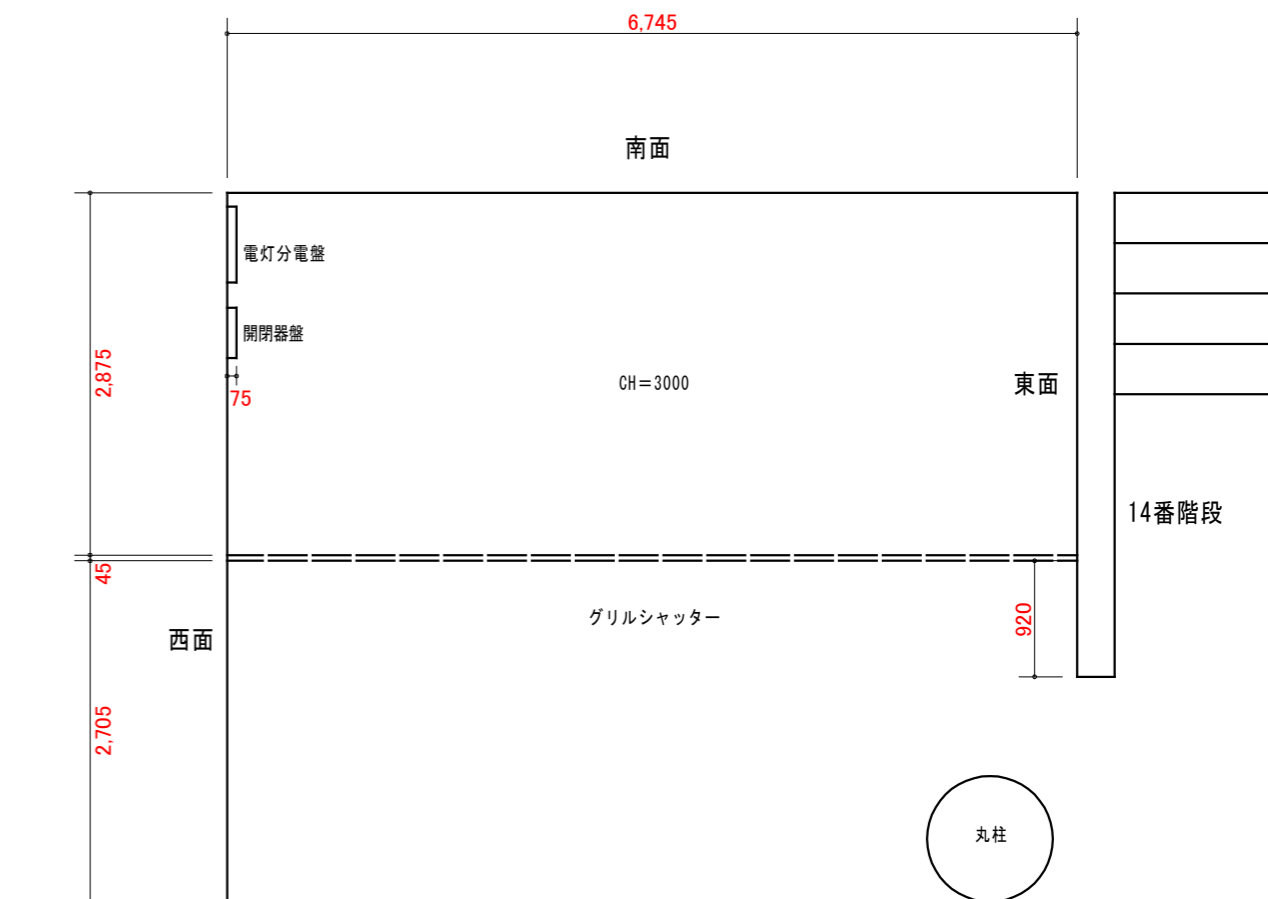

平面図 S1:60

