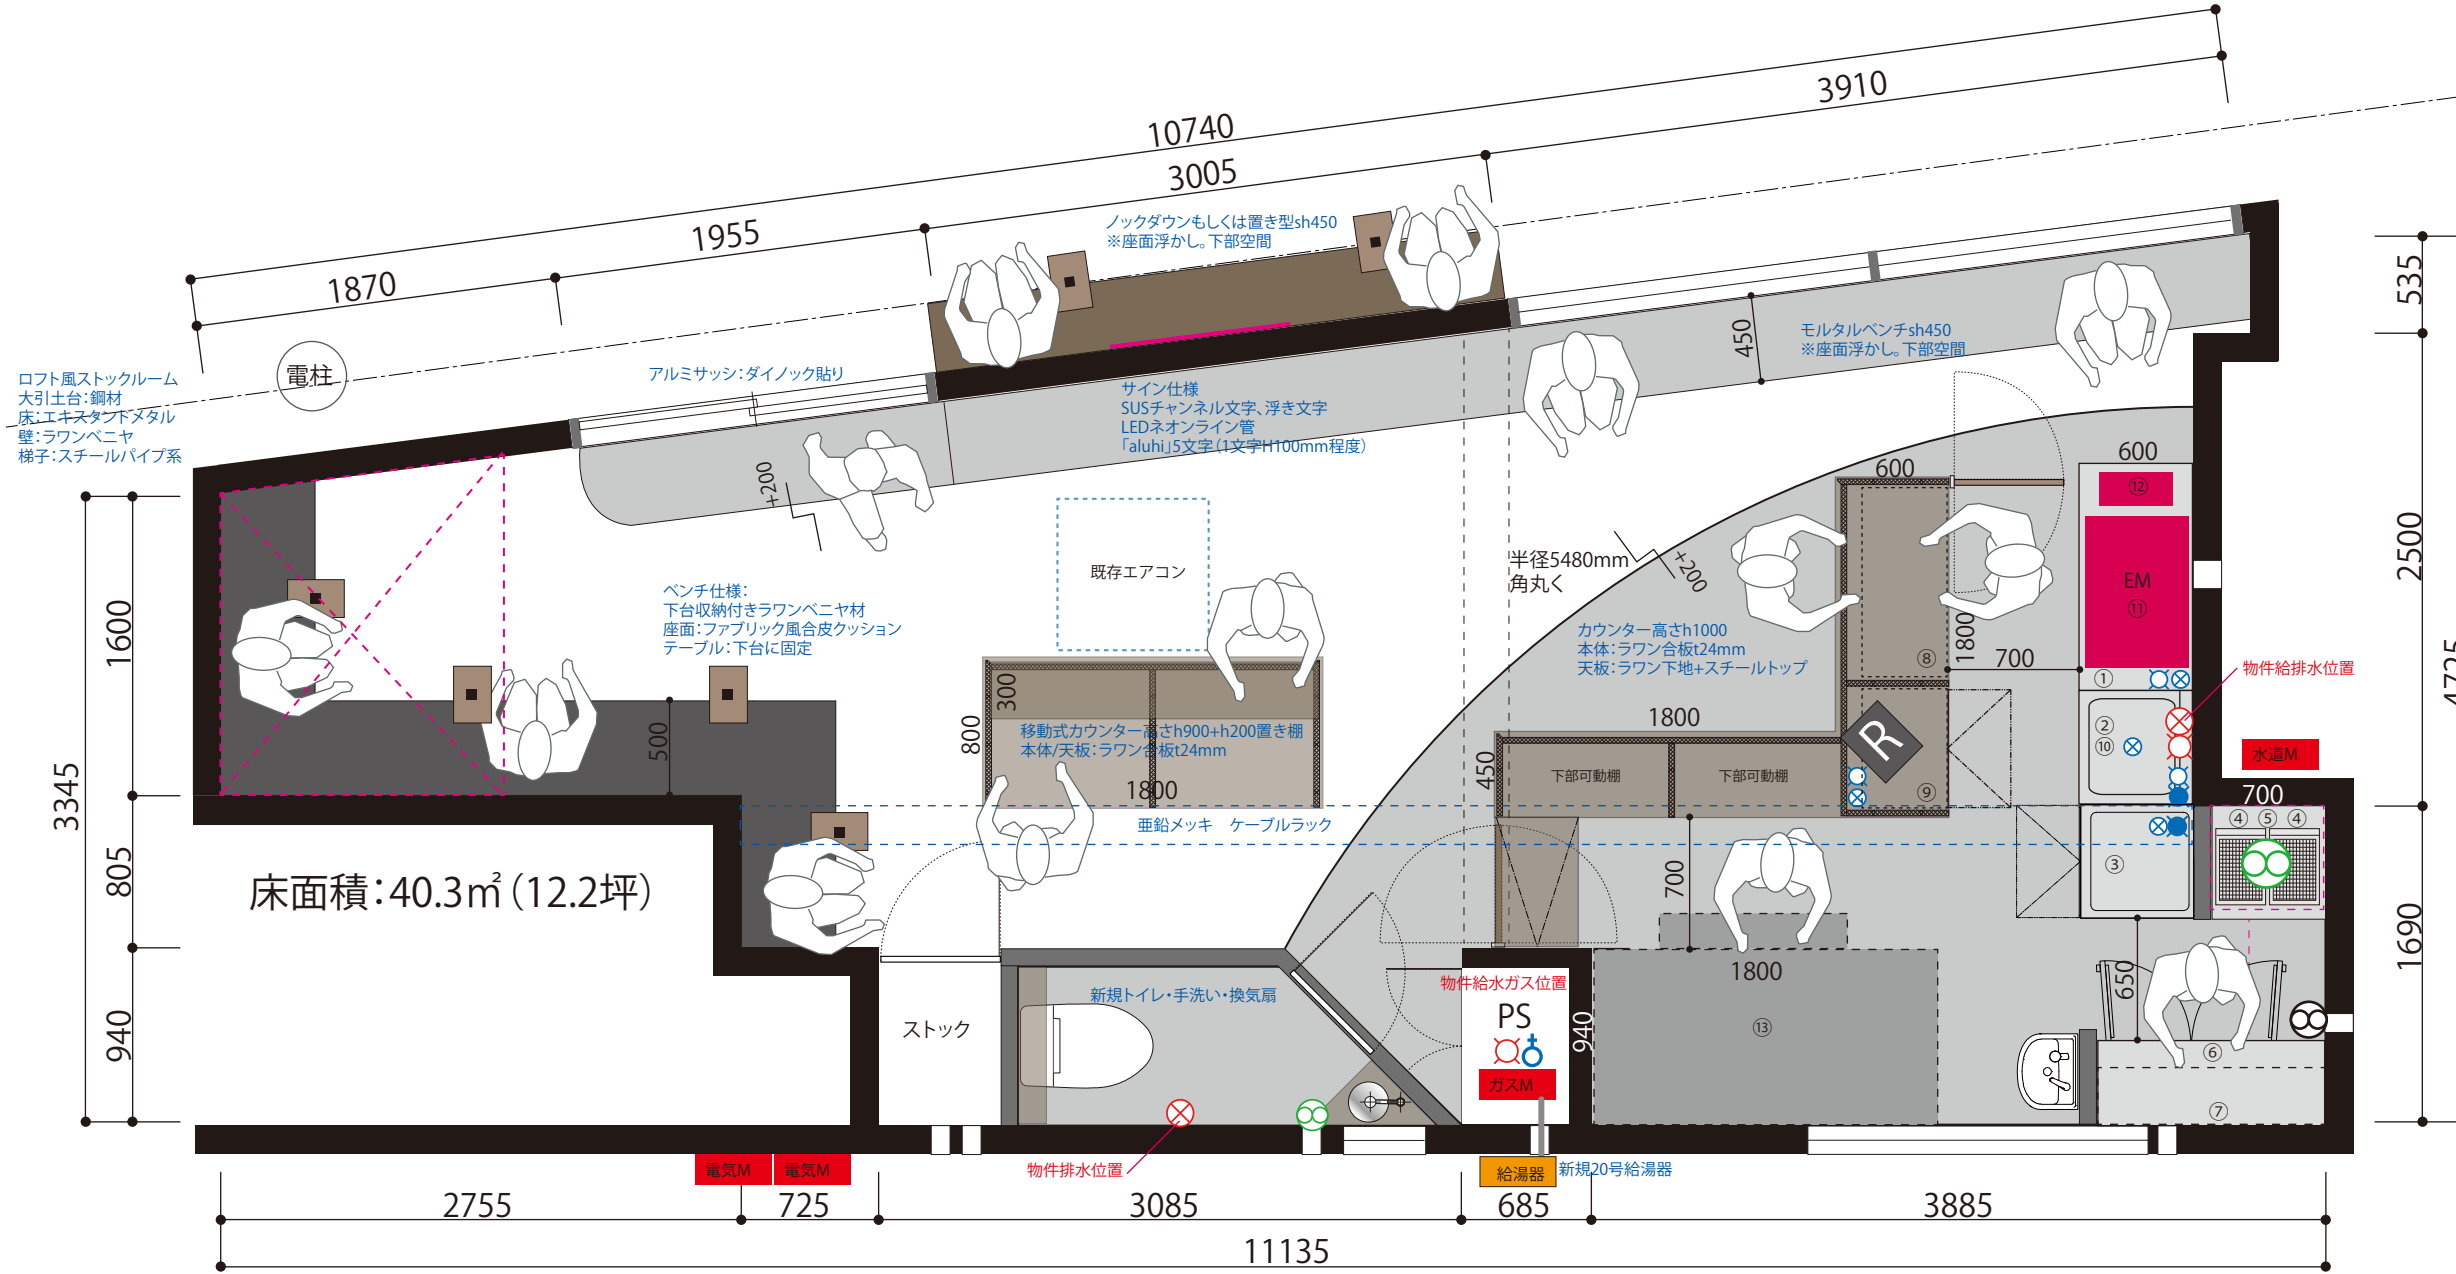
10740
3910
3005
1955
1870
ノックダウンもしくは置き型sh450
※座面浮かし。下部空間
モルタルベンチsh450
※座面浮かし。下部空間
450
535
2500
1690
ロフト風ストックルーム
大引土台:鋼材
床:エキスタンドメタル
壁:ラワンベニヤ
梯子:スチールパイプ系
電柱
アルミサッシ:ダイノック貼り
サイン仕様
SUSチャンネル文字、浮き文字
LEDネオンライン管
「aluhi」5文字(1文字H100mm程度)
+200
既存エアコン
ベンチ仕様:
下台収納付きラワンベニヤ材
座面:ファブリック風合皮クッション
テーブル:下台に固定
500
300
800
移動式カウンター高さh900+h200置き棚
本体/天板:ラワン合板t24mm
1800
亜鉛メッキ　ケーブルラック
3345
1600
805
940
床面積:40.3㎡(12.2坪)
ストック
新規トイレ・手洗い・換気扇
物件排水位置
物件給水ガス位置
PS
ガスM
940
半径5480mm
角丸く
+200
カウンター高さh1000
本体:ラワン合板t24mm
天板:ラワン下地+スチールトップ
450
下部可動棚
下部可動棚
1800
700
1800
⑬
600
⑧
1800
700
R
⑨
600
⑫
EM
⑪
①
②
⑩
物件給排水位置
水道M
700
④ ⑤ ④
③
650
⑥
⑦
⑧
電気M
電気M
給湯器
新規20号給湯器
2755
725
3085
685
3885
11135